


RO - rura osłonowa z uszczelnieniem elastycznym gazoszczelnym

F - filtr

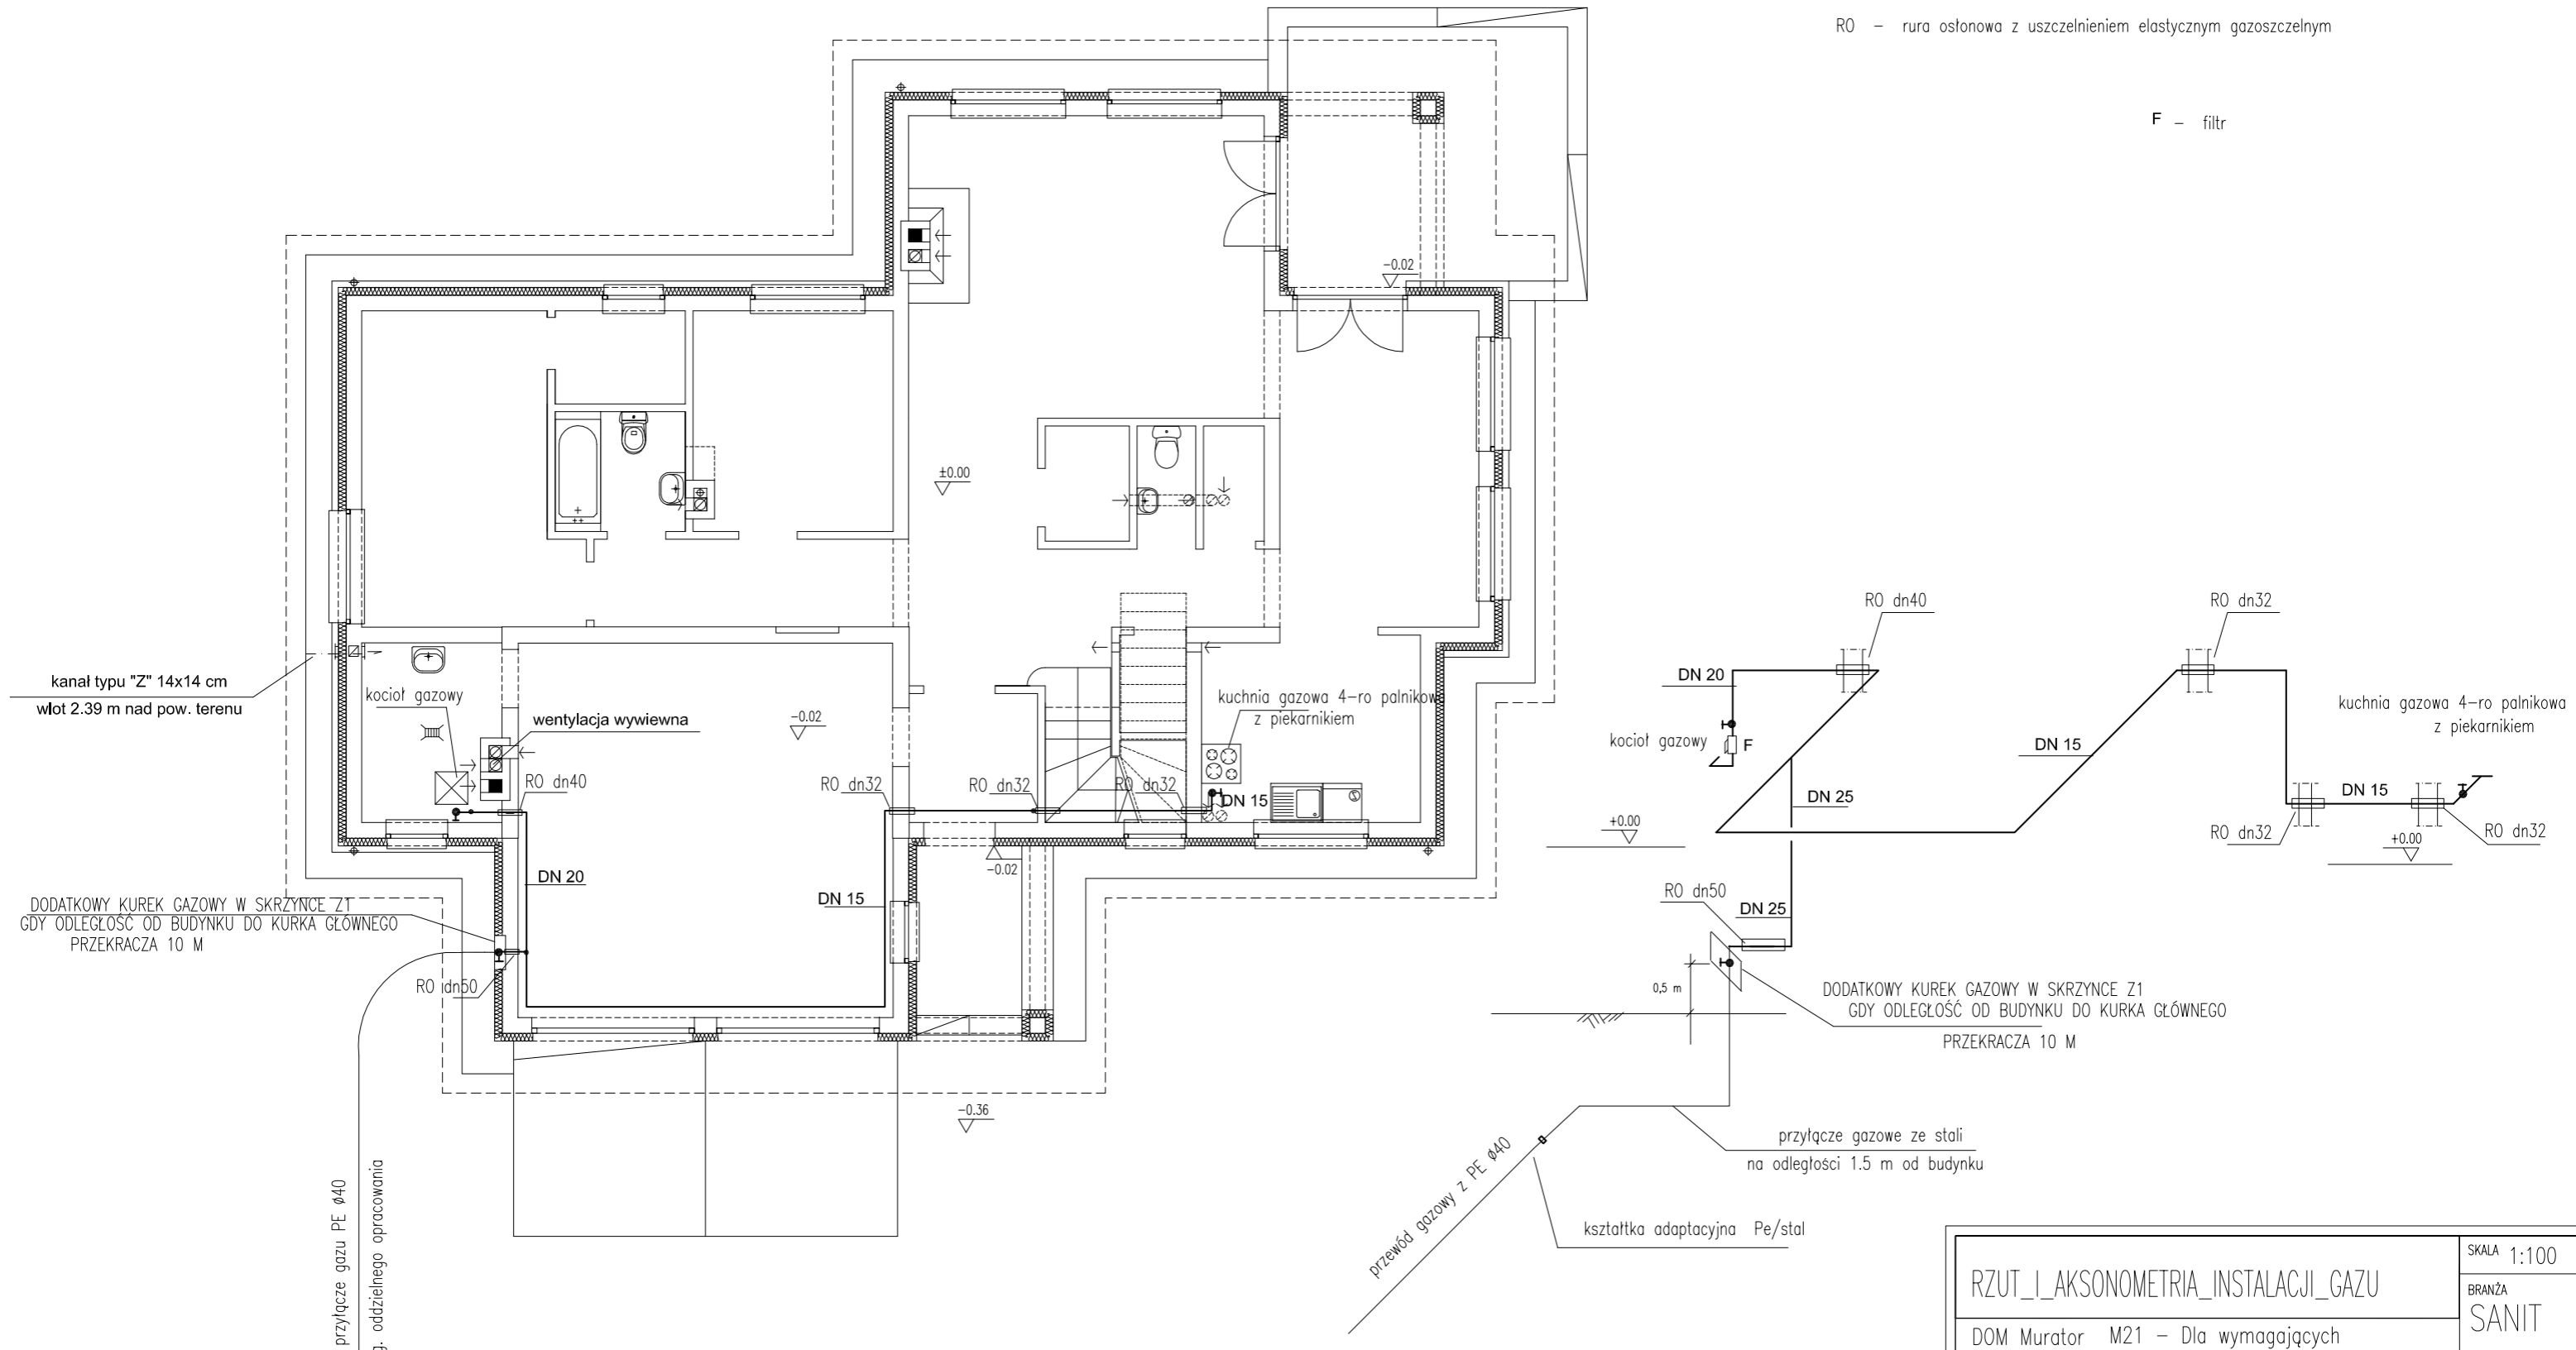

RZUT_I_AKSONOMETRIA_INSTALACJI_GAZU		SKALA 1:100
DOM Murator M21 - Dla wymagających		BRANŻA SANIT
OBIEKT	JEDNORODZINNY DOM WOLNOSTOJĄCY	
ADRES BUDOWY		
AUTOR KONCEPCJI	mgr inż. arch. Małgorzata Cybulska-Marks upr. nr MA/KK/041/02	PODPIS DATA
AUTOR PROJEKTU	mgr inż. Elżbieta Bujalska upr. nr Wa-137/02	PODPIS DATA
AUTOR ADAPTACJI		PODPIS DATA
W.M. MURATOR PROJEKT Sp. z o.o.		NR RYS S8
		M21 -2006